



PARTICOLARE VIMINATA VIVA
(Sistemazione tratto in ambito urbano torrente Morsina)

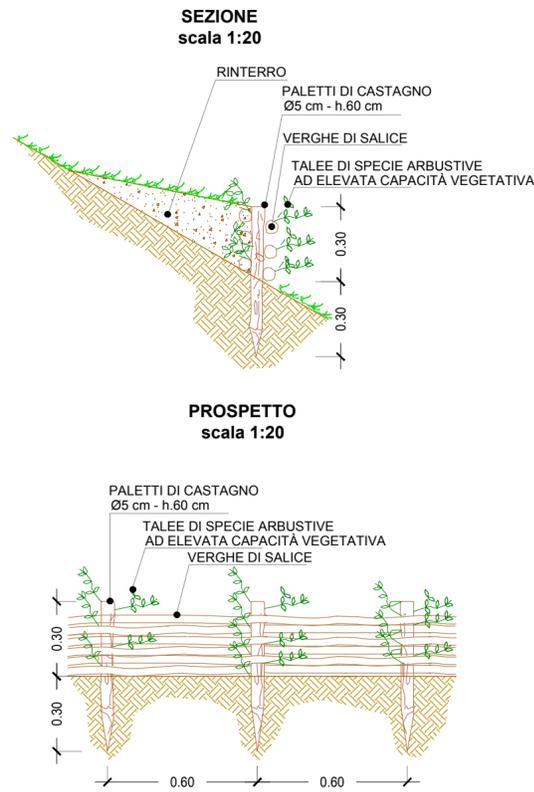


PARTICOLARE SCOGLIERA LONGITUDINALE - SPONDA SX/DX
(Sistemazione tratto in ambito urbano torrente Morsina)

- FASI DI REALIZZAZIONE:**
- 1) Taglio raso terra di vegetazione sia arborea che arbustiva, comprese le spine e gli alberi d'alto fusto, vegetanti sul fondo della scarpata e sull'argine del corso d'acqua;
 - 2) Scavo di sbancamento dell'argine del corso d'acqua;
 - 3) Formazione di scogliera longitudinale con massi ciclopici in pietra silicea, calcarea o di cava;

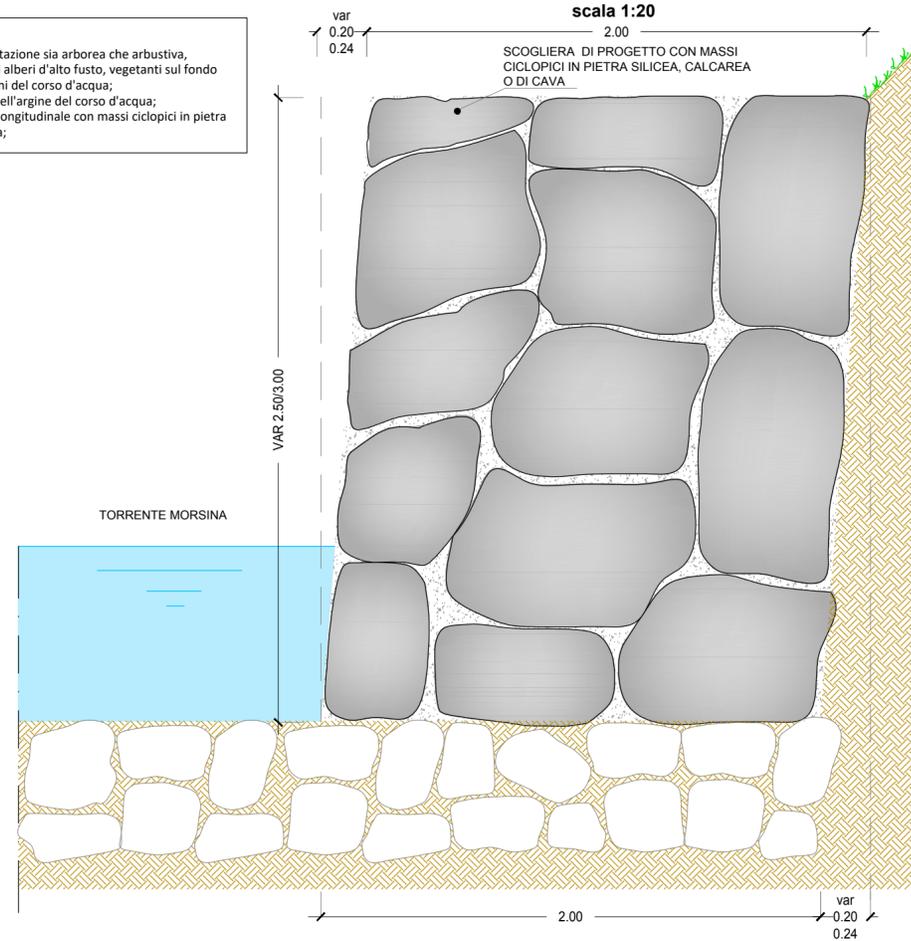

PARTICOLARE MESSA A DIMORA DI TALEE PER LA DIFESA SPONDALE - SPONDA SX/DX
(Sistemazione tratto in ambito urbano torrente Morsina)

- FASI DI REALIZZAZIONE:**
- 1) Taglio raso terra di vegetazione sia arborea che arbustiva, comprese le spine e gli alberi d'alto fusto, vegetanti sul fondo della scarpata e sull'argine del corso d'acqua;
 - 2) Scavo di sbancamento dell'argine del corso d'acqua;
 - 3) Formazione di scogliera longitudinale con massi ciclopici in pietra silicea, calcarea o di cava;
 - 4) Rinterri con materiale proveniente dagli scavi di cantiere e riprofilatura e risagomatura della scarpata;
 - 5) Messa a dimora di talee di specie arbustive ad elevata capacità vegetativa per la difesa spondale

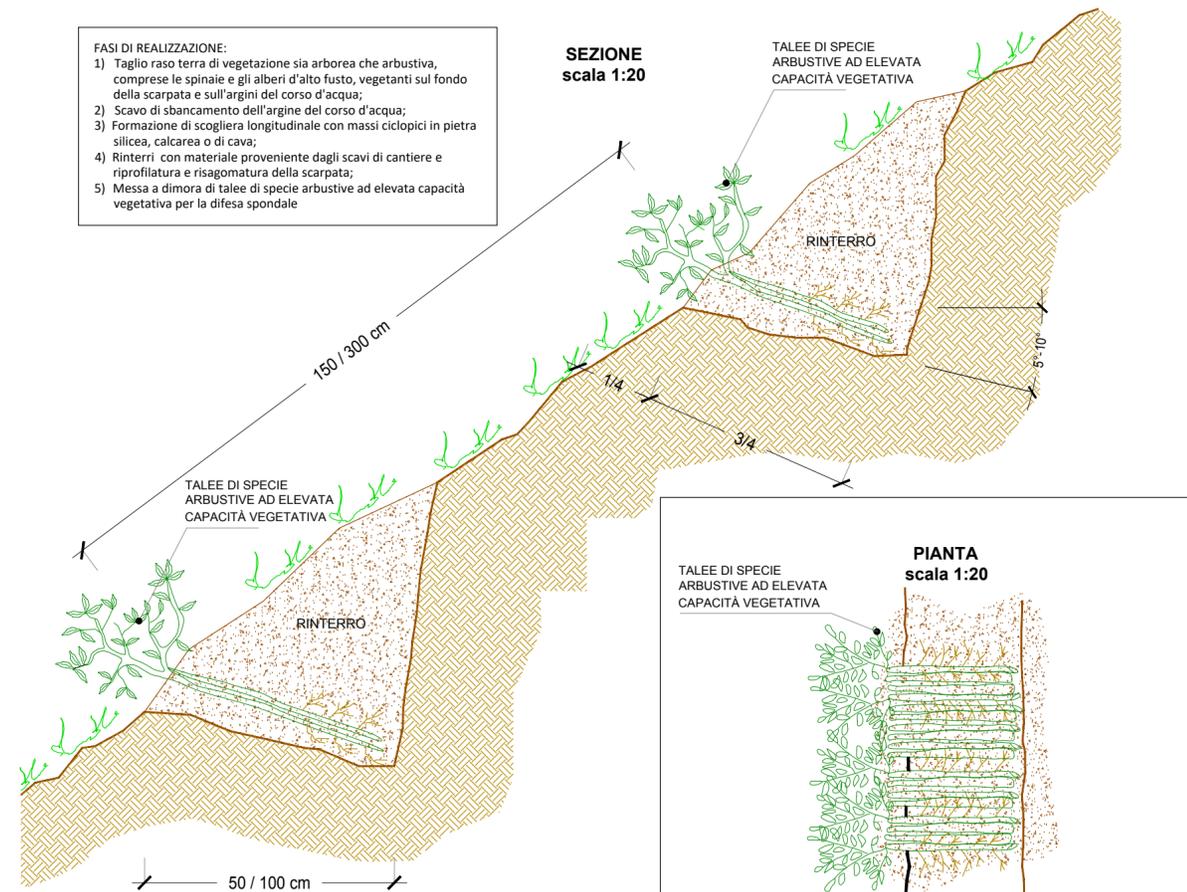

COMUNE DI SANT'ANGELO IN VADO
Provincia di Pesaro ed Urbino

MESSA IN SICUREZZA DEL TERRITORIO A RISCHIO IDROGEOLOGICO: MESSA IN SICUREZZA DEL TRATTO LUNGO IL TORRENTE MORSINA ED APSA

INTERVENTI RELATIVI AL SECONDO STRALCIO FUNZIONALE: SISTEMAZIONE TRATTO IN AMBITO URBANO TORRENTE MORSINA
LOTTO 2

PROGETTO DEFINITIVO/ESECUTIVO

Elaborato: TAV.07	Titolo: PROGETTO Particolari costruttivi opere di ingegneria naturalistica		
Scala: 1:20	Revisione 0	Data	Firma Ing. Dante LEONI (EDILING srl)

Progettazione: EDILING srl

EDILING s.r.l.
SOCIETÀ DI INGEGNERIA
Ing. Dante LEONI (Capogruppo)

IL RUP:
Arch. Jenny Giovannini