


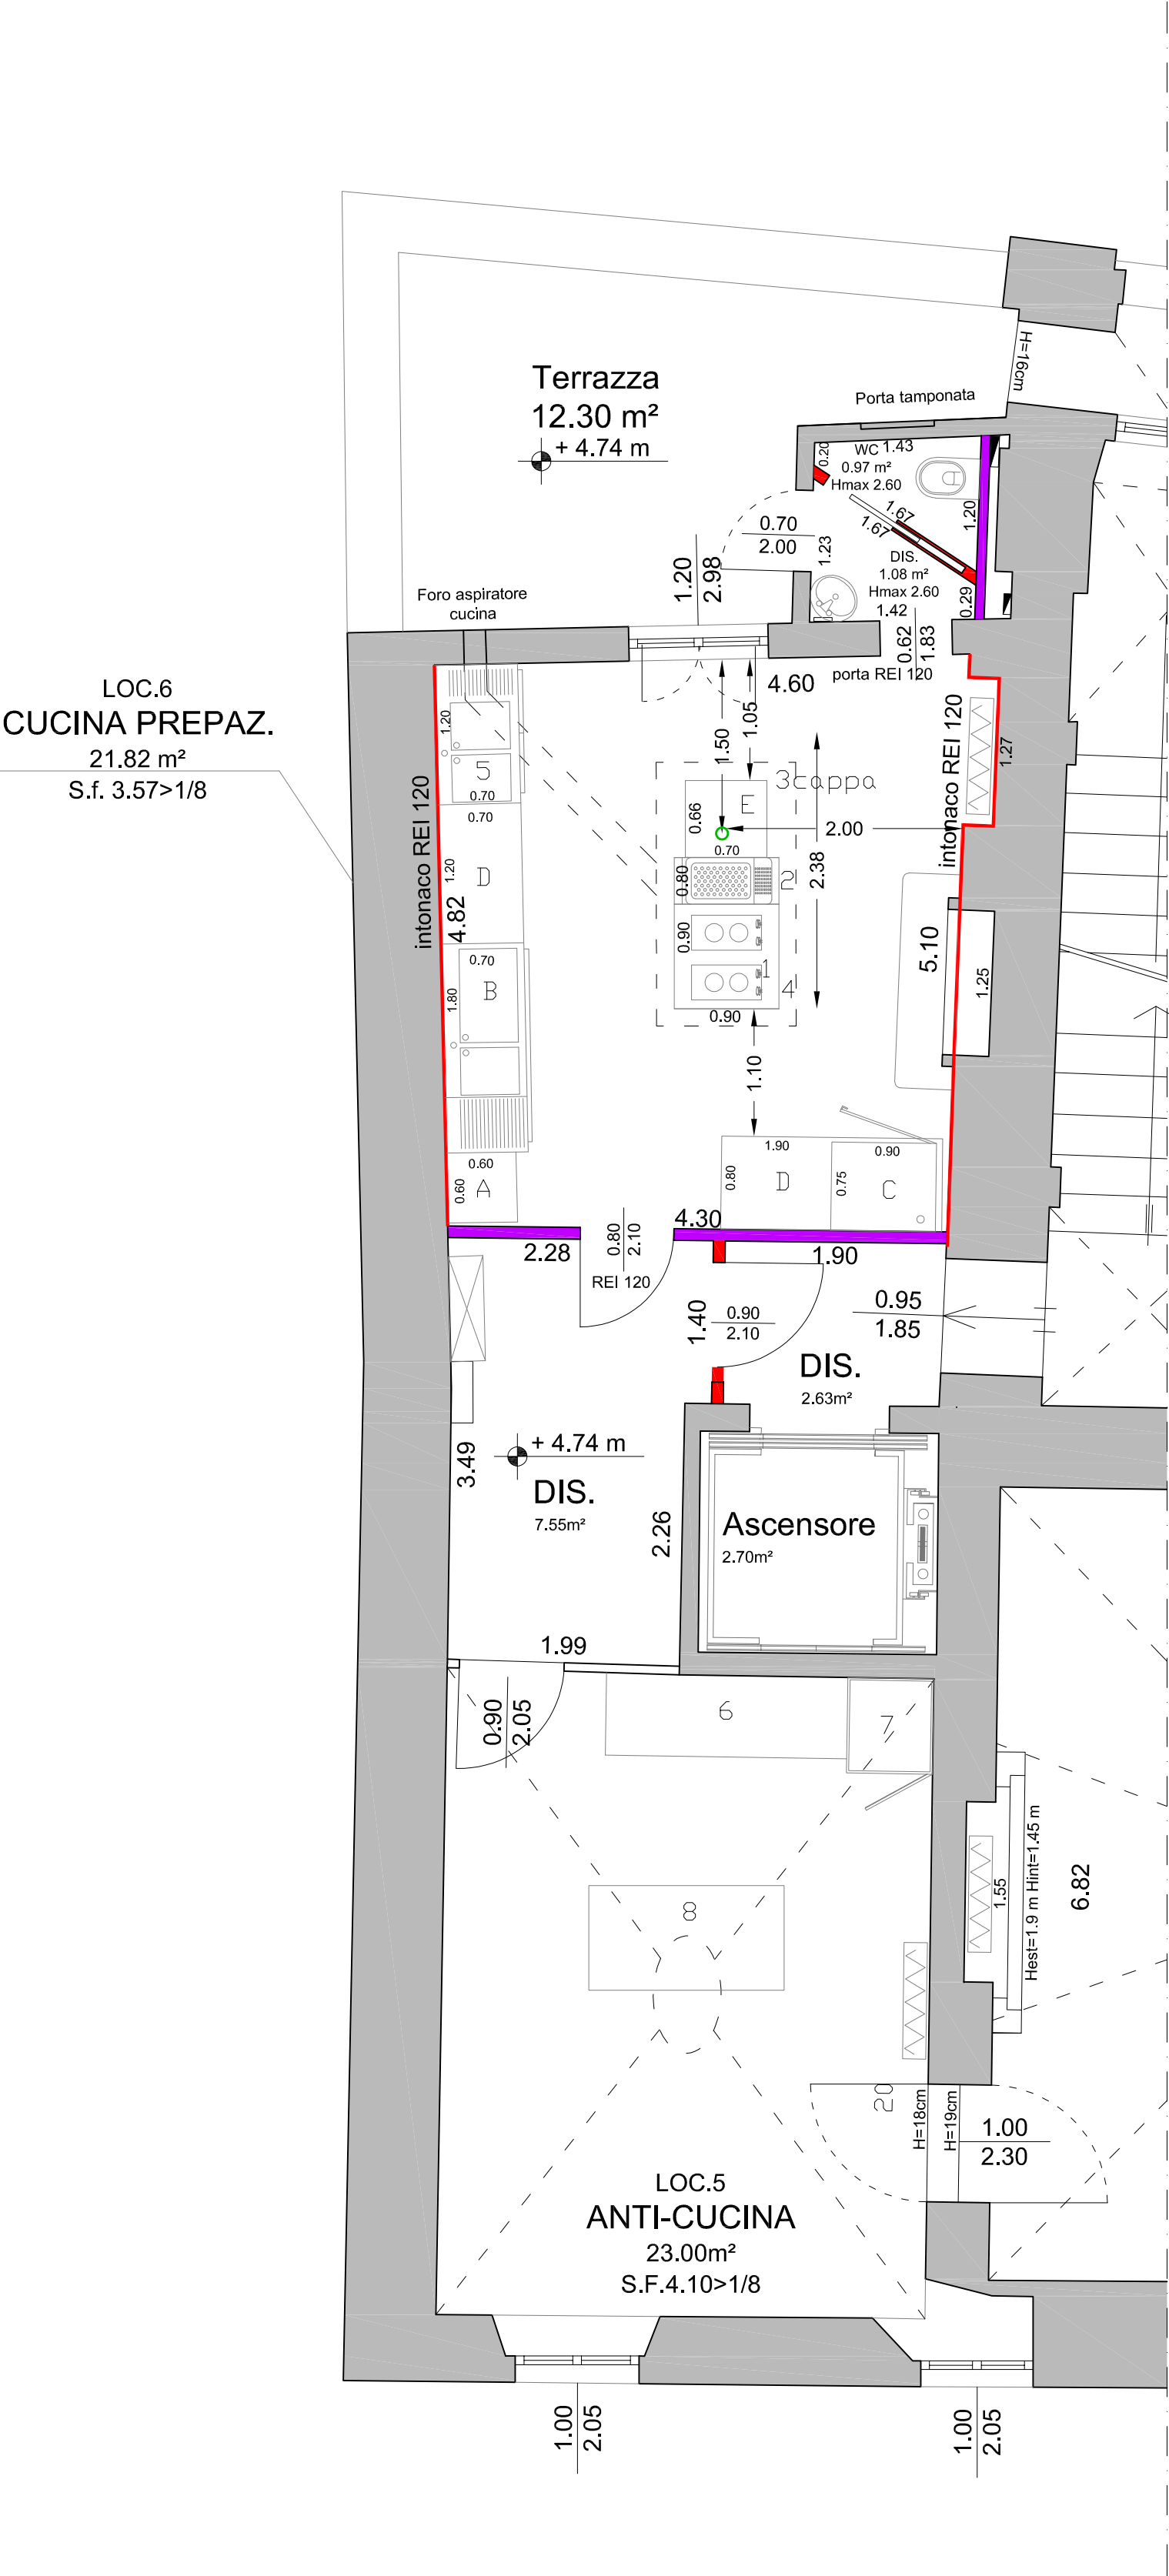

- LEGENDA:
- NP 5 - LOCALE 6 CUCINA PREPARAZIONE
1. Cucina 6 piastre L120xP90 cm (42kW)
  2. Cuocipasta 2 vasca elettrico L80xP90 cm (28Kw)
  3. Cappa aspirazione isola in appoggio sopra il piano cottura P120xL300 cm
  4. Frigo sottopiano
  5. Lavello due vasche armadiato L120xP90 cm
- A. Lavastoviglie esistente L60xP60  
B. Lavello esistente L180xP70  
C. Forno esistente L90xP75  
D. Base esistente L120xP70  
E. Base esistente con top piastra liscia elettrico L66xP70  
F. Base esistente L190xP70

- NP 6 - LOCALE 5 ANTI-CUCINA
6. Tavolo armadiato L180xP70 cm
  7. Armadio refrigerato 700lt - n. 1 L72xP80 cm
  8. Tavolo refrigerato cm L160xP90 cm

- Punto scarico acqua cuoci pasta e arrivo cavo elettrico
- Pannelli espositivi in forex
- Pareti REI 120
- Anello illuminazione led volte dipite
- Intonaco REI 120

PIANO PRIMO  
SCALA 1:50