



TABELLE RAPPORTI ILLUMINAZIONE/VENTILAZIONE					
Piano	Destinazioni	SUP. UTILE	SUP. NON RES.	SUP. FINESTRATA RICHIESTA	SUP. FINESTRATA DISPONIBILE
Terra	Cucina	17.60 mq		17.60/8 = 2.20 mq	$(0.80 \times 0.90 \times 3) + (0.80 \times 2.10) = 3.84$ mq
Terra	Pranzo	18.25 mq		18.25/8 = 2.28 mq	$(0.80 \times 0.90 \times 2) + (0.80 \times 2.10 \times 2) = 4.80$ mq
Terra	Anti-bagno	2.13 mq			
Terra	Bagno 1	2.33 mq			
Terra	Ingresso	7.28 mq			
Terra	Veranda	7.28 mq		7.28/8 = 0.91 mq	0.80x2.10 = 1.68 mq
Terra	Portico		10.13 mq		
Terra	Dalimpiego	9.92 mq			
Terra	Camera 1	36.00 mq		36.00/8 = 4.50 mq	$(4.44 \times 3.10) + (0.30 \times 1.28) + (0.30 \times 0.62) = 14.33$ mq
Terra	Bagno 2	1.66 mq			
Terra	Taverna	36.00 mq		36.00/8 = 4.50 mq	$(4.44 \times 2.60) + (0.30 \times 1.58) + (0.30 \times 0.92) = 12.29$ mq
Terra	Bagno 3	1.66 mq			
Terra	Cantina 1-2		41.90 mq		
Terra	Anti-bagno	1.26 mq			
Terra	Bagno 4	3.73 mq			
Terra	Lavanderia		3.17 mq		
Terra	Legnaia		2.53 mq		
Terra	Locale Tecnico		6.00 mq		
Primo	Soggiorno	34.80 mq		34.80/8 = 4.35 mq	0.80x0.90x4 = 2.88 mq
Primo	Camera 2	18.32 mq		18.32/8 = 2.29 mq	0.80x0.90x2 = 1.44 mq
Primo	Camera 3	19.00 mq		19.00/8 = 2.37 mq	0.80x0.90x2 = 1.44 mq
Primo	Studio	36.00 mq		36.00/8 = 4.50 mq	$(4.44 \times 2.55) + (0.30 \times 1.42) + (0.30 \times 2.40) + (0.30 \times 1.68) = 13.15$ mq
Primo	Bagno 5	1.66 mq			
Primo	Laboratorio artistico	36.00 mq		36.00/8 = 4.50 mq	$(4.44 \times 2.55) + (0.30 \times 1.12) + (0.30 \times 2.40) + (0.30 \times 1.38) = 12.97$ mq
Primo	Bagno 6	1.66 mq			
		292.54 mq	63.73 mq		

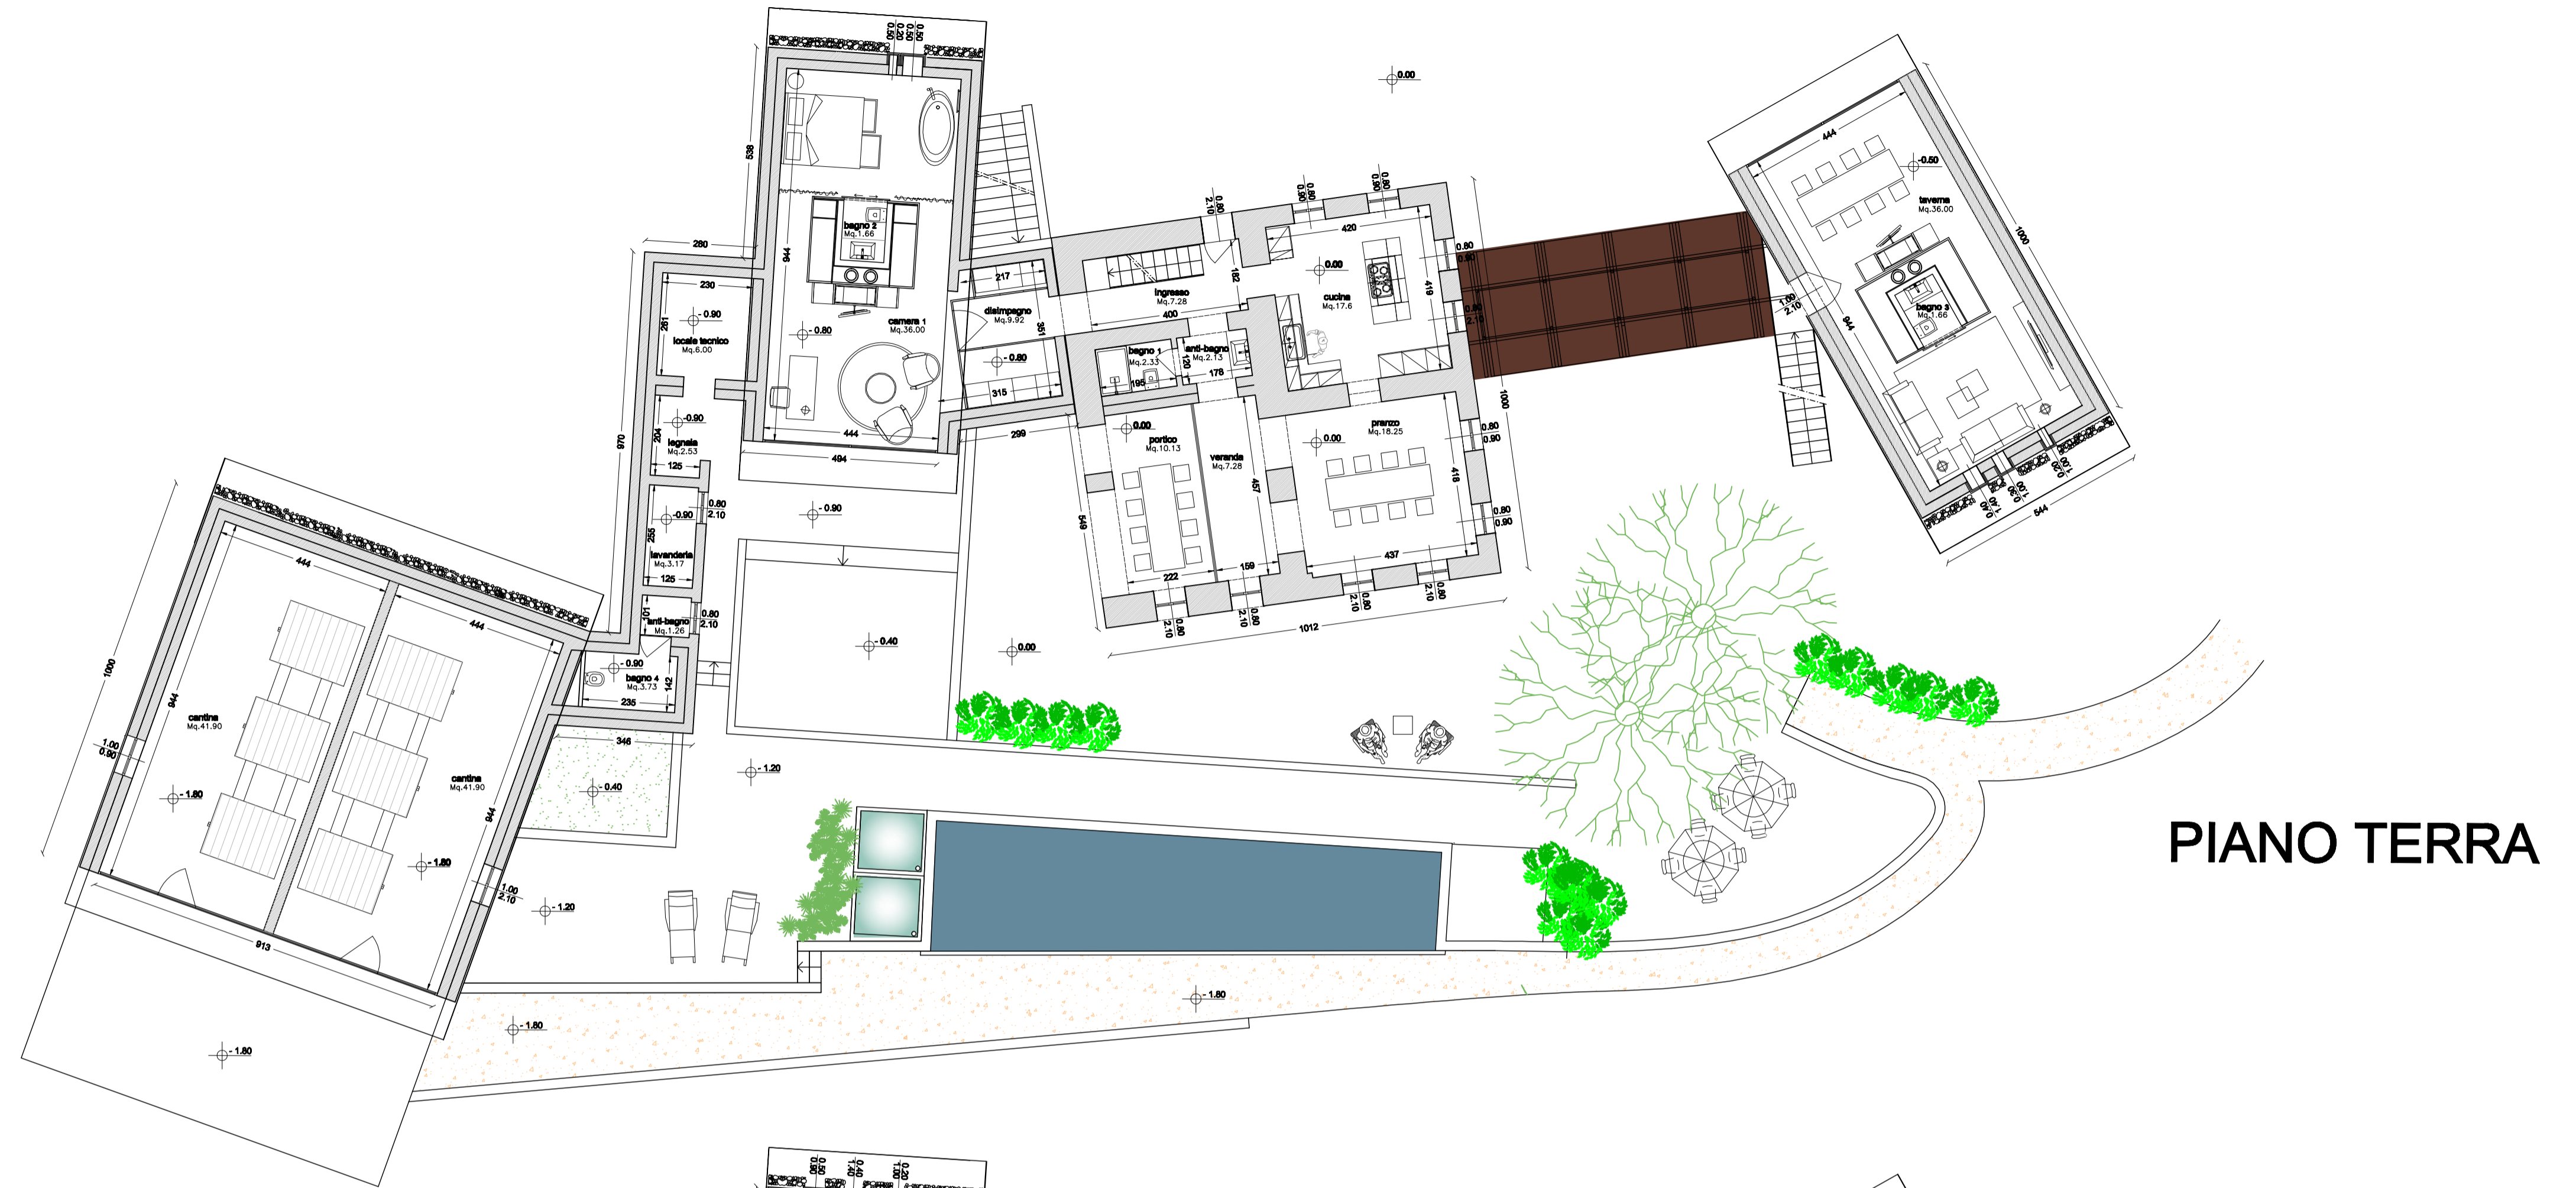


PIANO TERRA

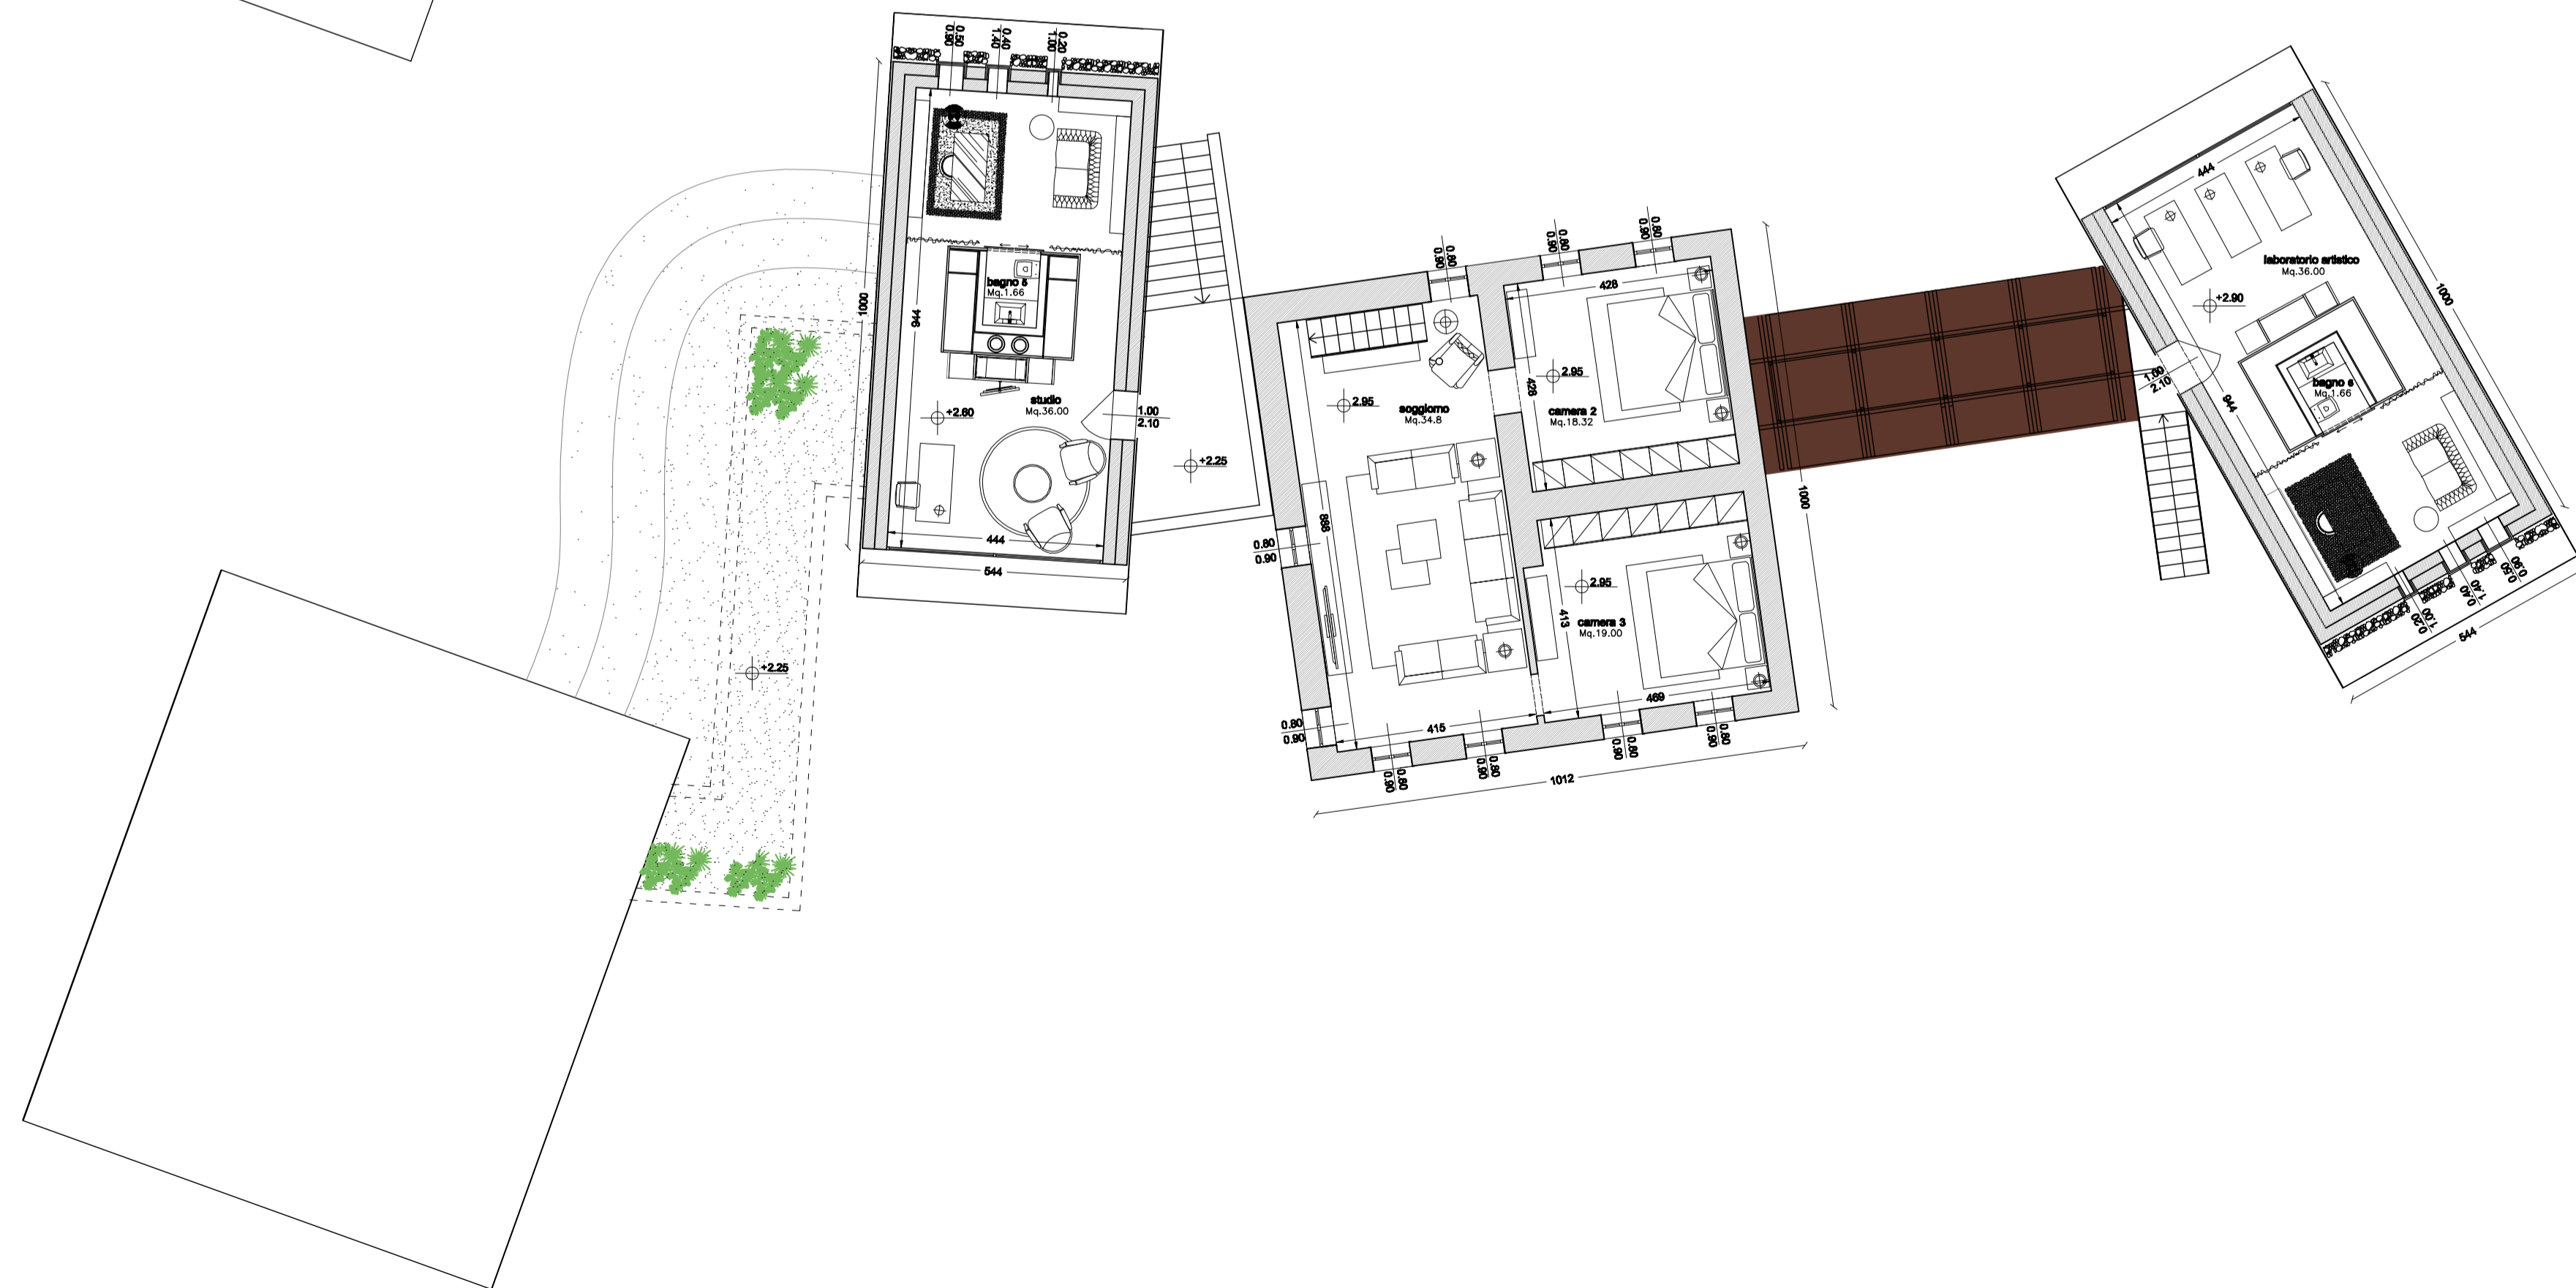

PIANO PRIMO

COMUNE DI SANT'ANGELO IN VADO  
PROVINCIA DI PESARO - URBINO

PIANO DI RECUPERO  
DELL'EDIFICIO ESISTENTE IN LOCALITA' CA' GALLINACCI  
AI SENSI DELLA LEGGE REGIONALE N. 22 /2009 E SS. MM.

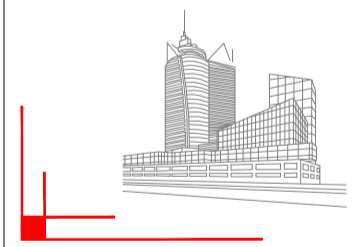

STUDIO TECNICO  
Lazzerini Geom. Luca

Corso Papa Giovanni XXIII n. 26  
61028 Piandino (PU)  
Tel./fax: 0722.70586 cell. 3387438069  
Email: lazzerini@studiotecnico.it  
P.IVA 01861180511 - C.F. LZZ LCU 790081459 V



Michele Mosconi  
Architetto

Corso Papa Giovanni XXIII, n°26 - 61026 Piandino (PU)  
tel/fax 0722.70586 - cell 340.3010879 - E mail E mail mosconi@bcmarchitettili.it  
c.f. MSC MHL 799074590 - p.iva 01944010519

Tavola <b>3</b>	Oggetto Stato Progetto <b>PIANTE</b>	Titolo e Firma	Titolo e Firma
Scala <b>1:100</b>	Licenza Autocad LT 2009 Seriale n. 348-73428737		
Data <b>06 marzo 2014</b>	Committente <b>sig. ra Elisabetta Pagnossin</b>		